


1

1 2

1  
5 61 2  
6 7

A tervlaphoz tartozó jelmagyarázat  
külön lapon található.

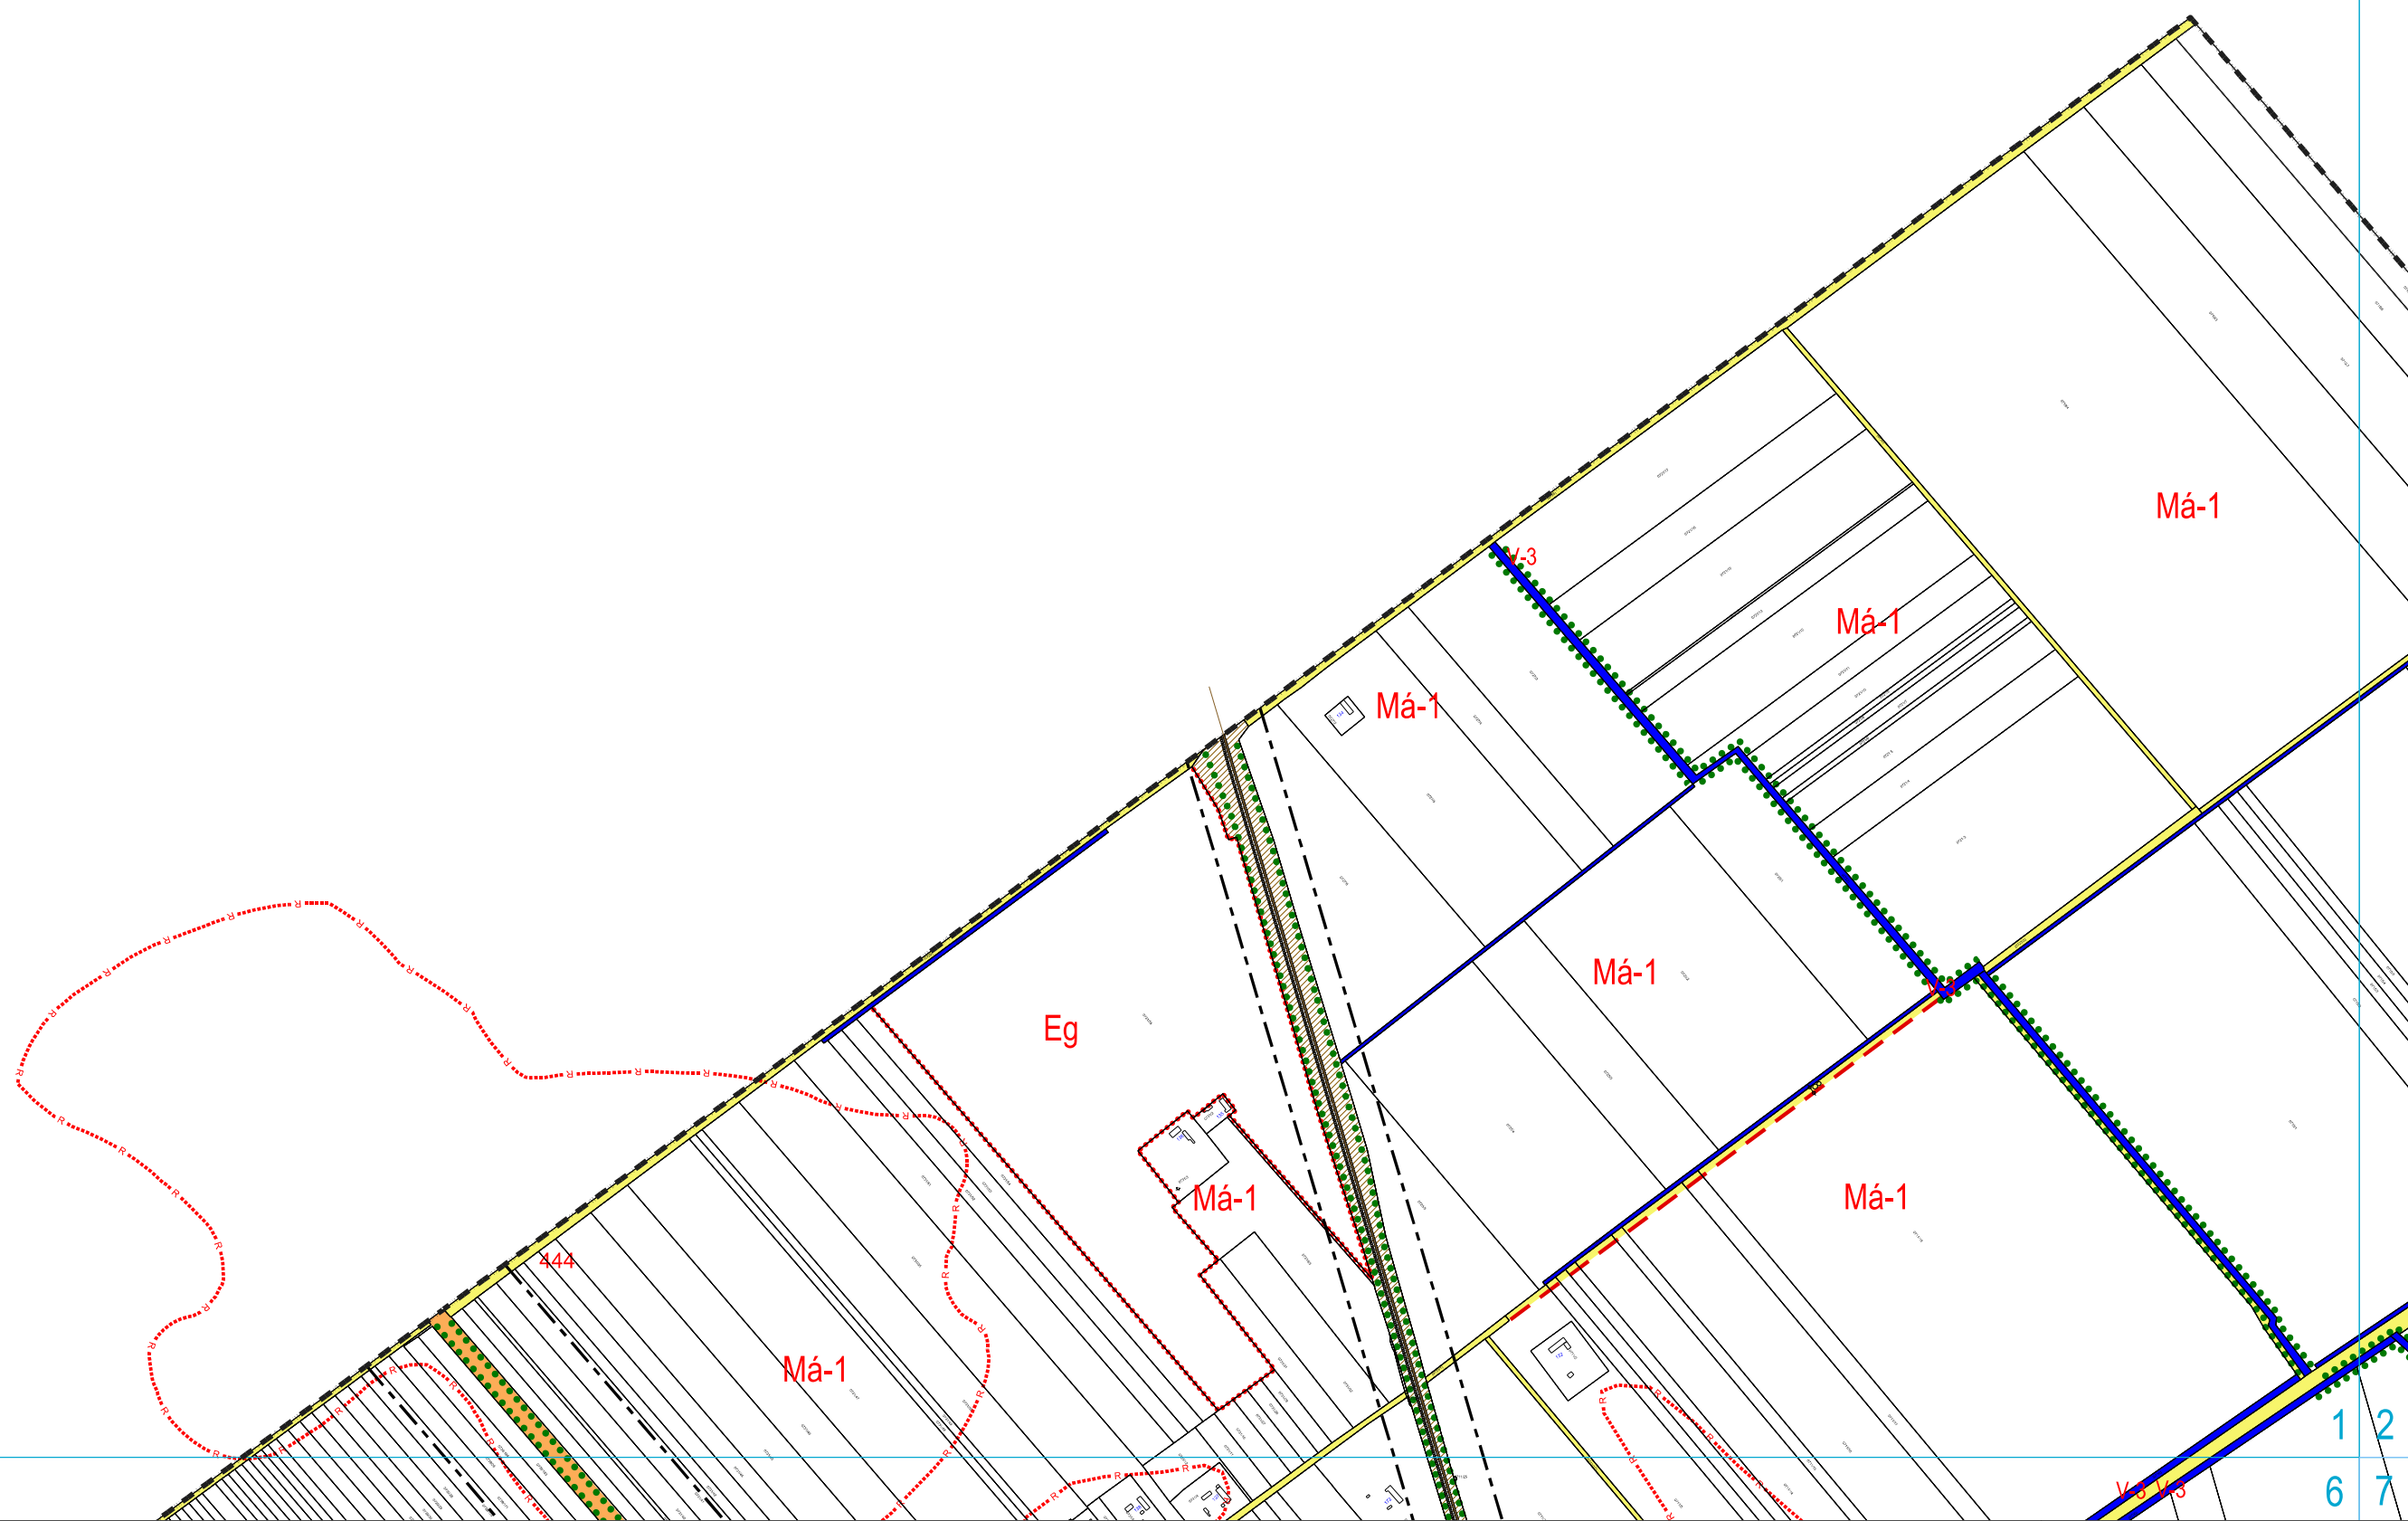

Békéscsaba Megyei Jogú Város Önkormányzata  
5600 Békéscsaba, Szent István tér 7.  
[www.bekescsaba.hu](http://www.bekescsaba.hu)

BÉKÉSCSABA MEGYEI JOGÚ VÁROS  
TELEPÜLÉSRENDÉZÉSI TERVE

SZABÁLYOZÁSI TERV

M = 1 : 8000



A térkép tájékoztató jellegű, másolata semmilyen  
hivatalos eljárásban nem használható fel!  
A térkép állami alapadatokat tartalmaz.