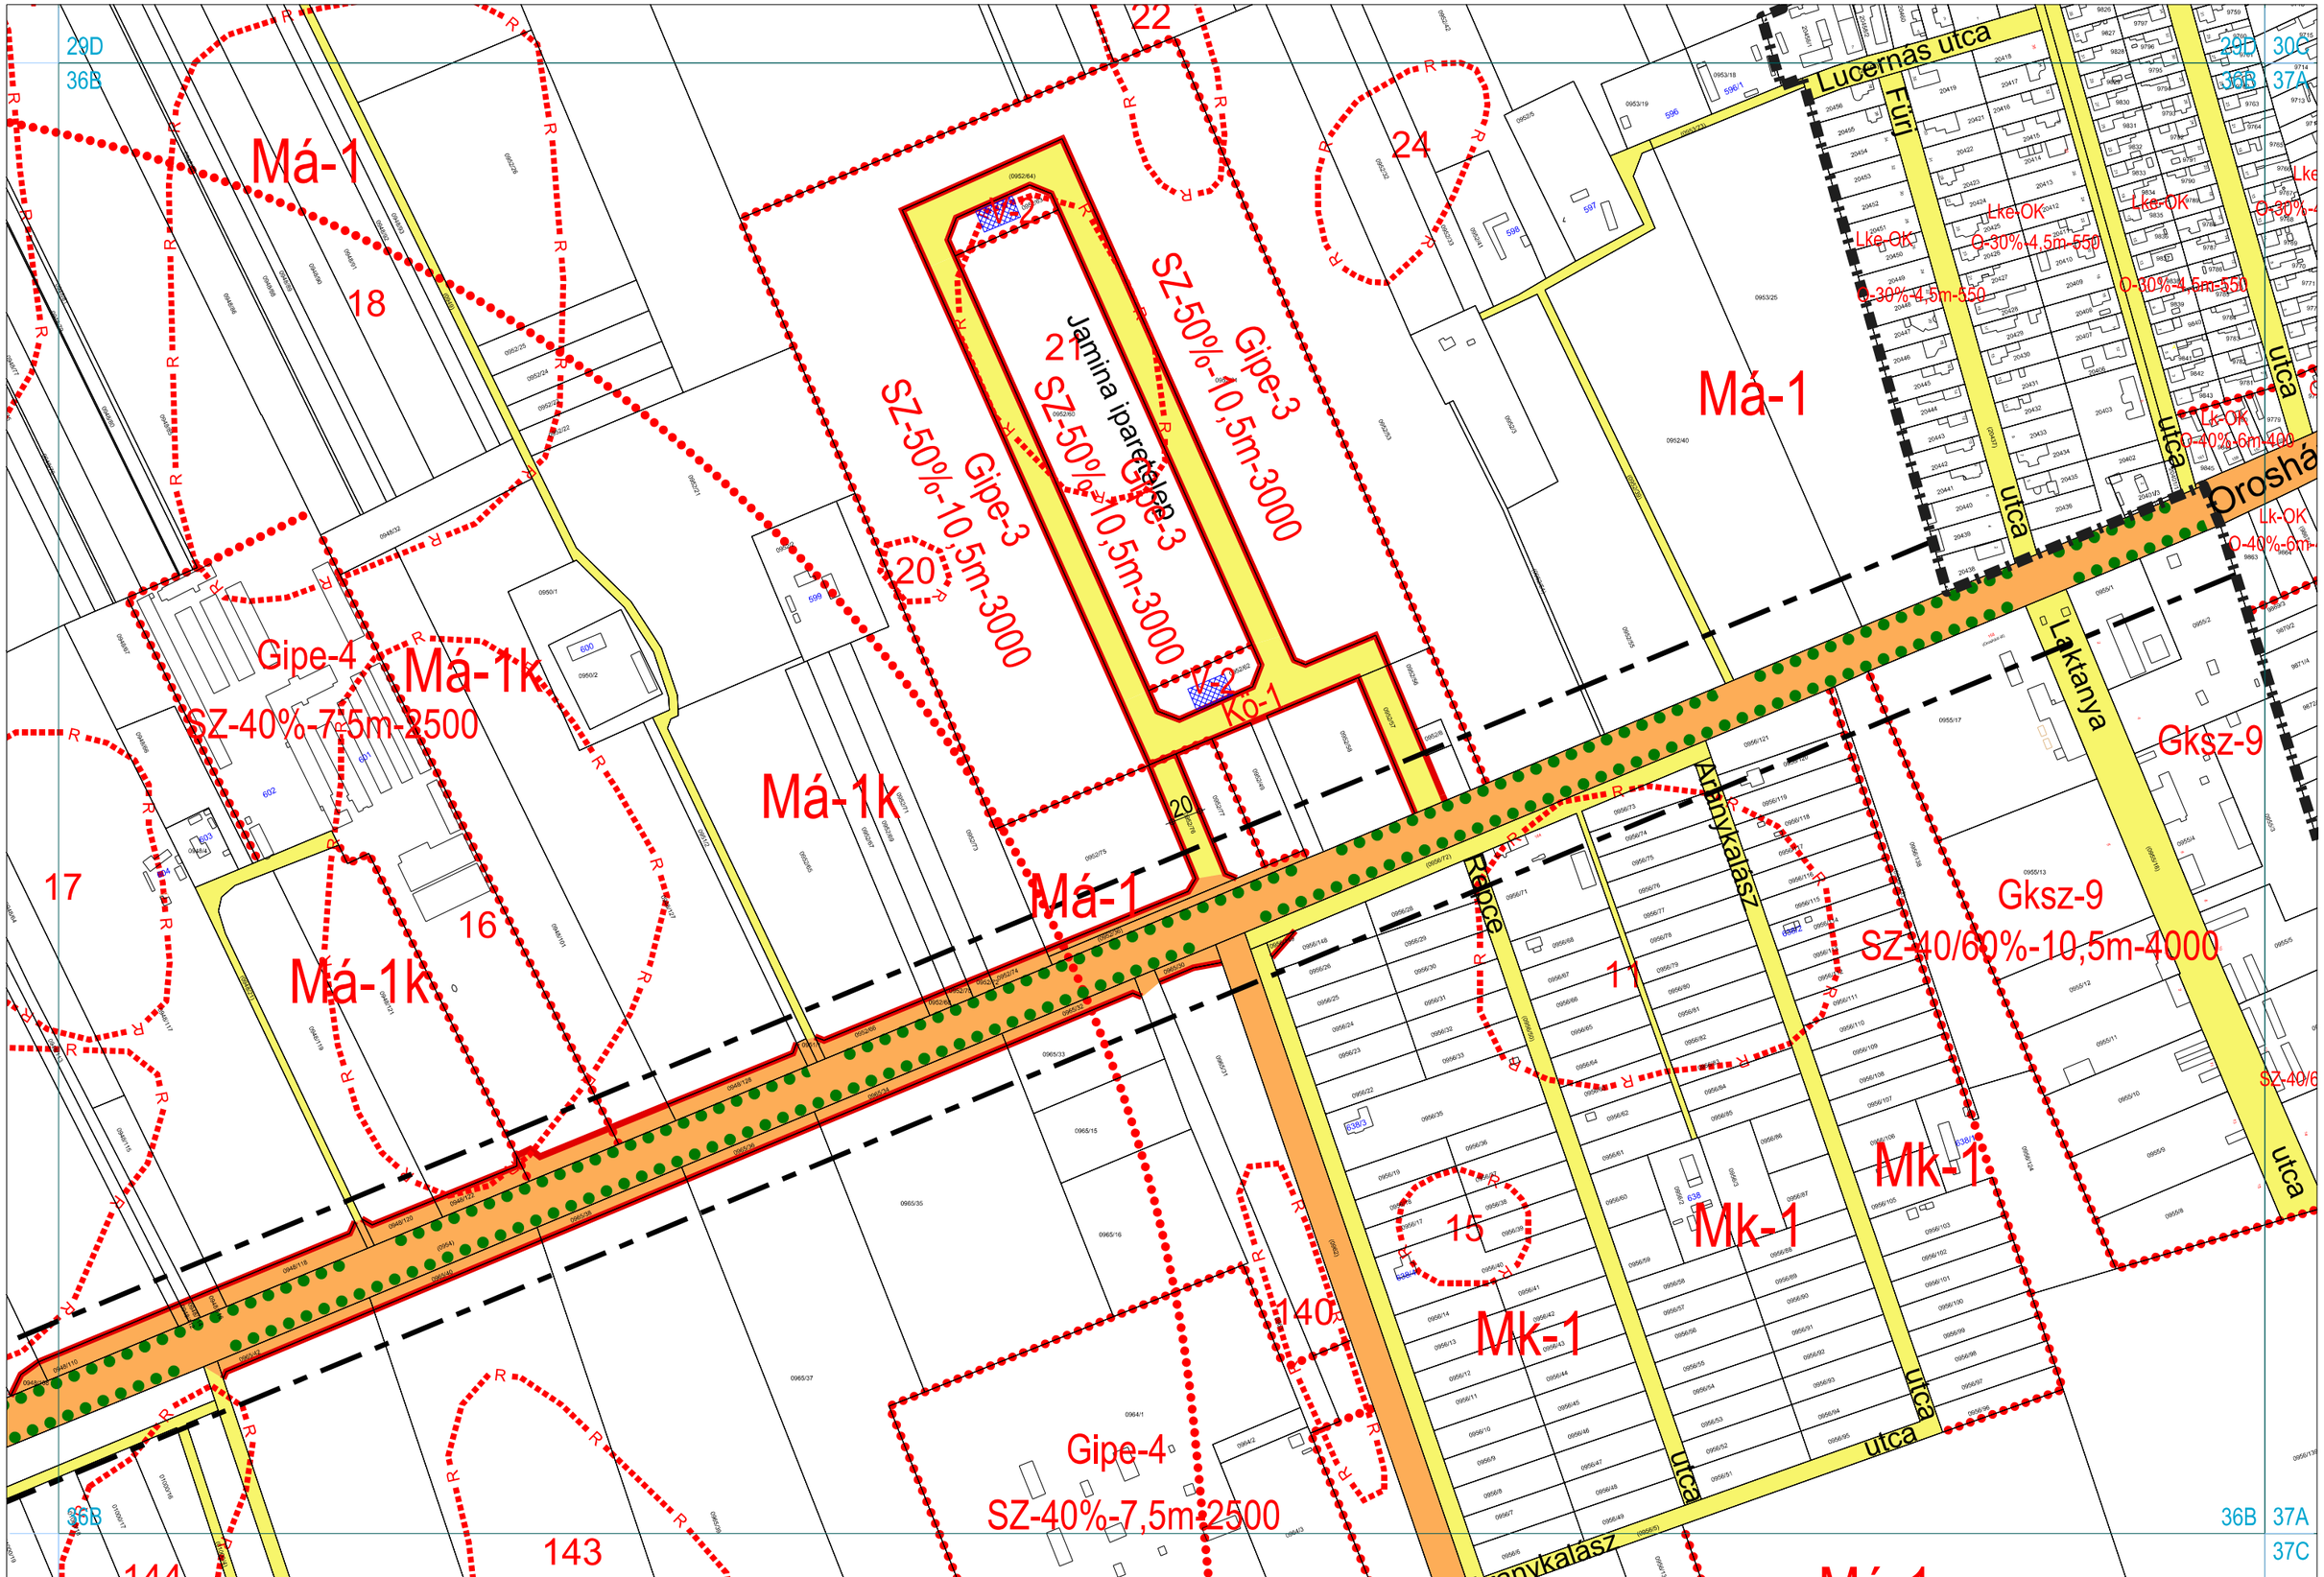

A tervlaphoz tartozó jelmagyarázat külön lapon található.

Békéscsaba Megyei Jogú Város Önkormányzata
5600 Békéscsaba, Szent István tér 7.
www.bekescsaba.hu

BÉKÉSCSABA MEGYEI JOGÚ VÁROS TELEPÜLÉSRENDEZÉSI TERVE

SZABÁLYOZÁSI TERV

M = 1 : 4000

A térkép tájékoztató jellegű, másolata semmilyen hivatalos eljárásban nem használható fel!
A térkép állami alapadatokat tartalmaz.